


# Размещение этапов

соревнований профессионального мастерства бригад по обслуживанию высоковольтных линий электропередачи национальных энергосистем государств-участниц СНГ в 2012 году

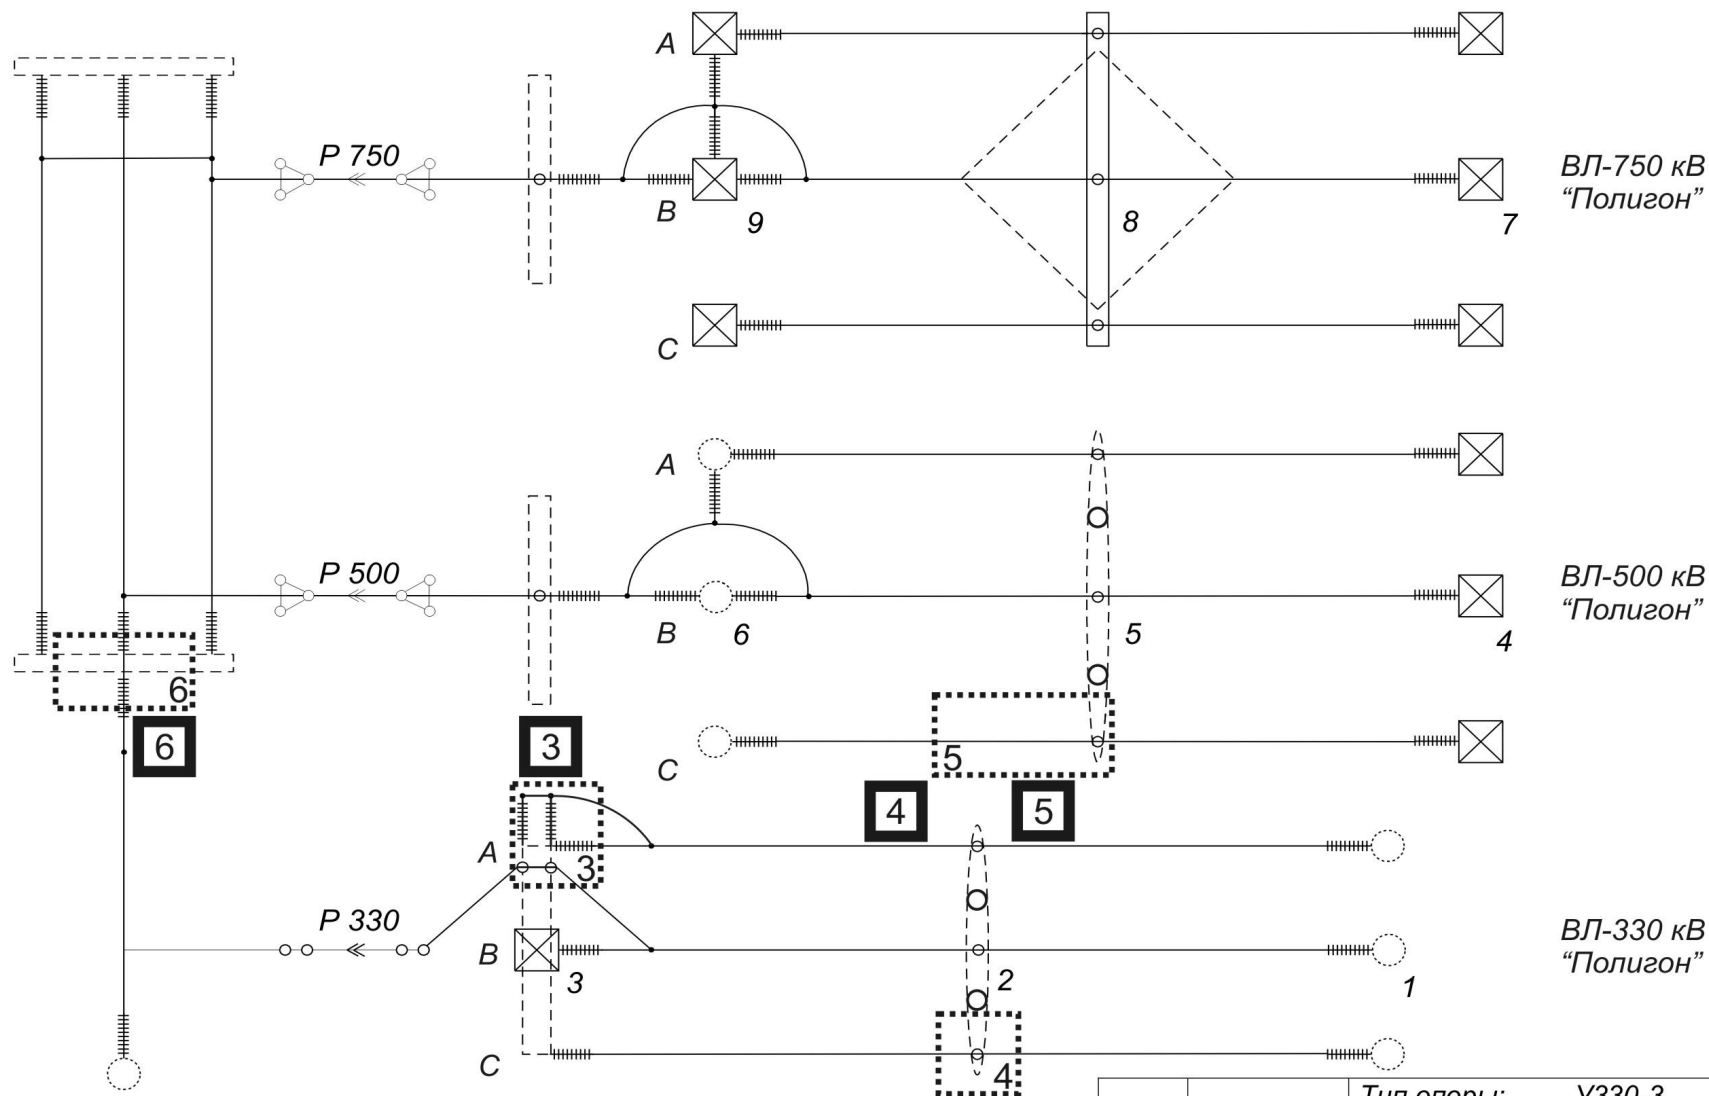

Расположение рабочих мест на 3, 4, 5, 6 этапах

Расположение судейских палаток на 3, 4, 5, 6 этапах

3-й этап	ВЛ-330 кВ "Полигон" опора № 3	Тип опоры: УЗ30-3 Тип изоляции: фаза А - ПС120Б (21 шт.) Марка провода: АС300/39 Количество проводов в фазе: 2
4-й этап	ВЛ-330 кВ "Полигон" опора № 2	Тип опоры: ПБ330-7Н Тип изоляции: фаза С - ПС120Б (20 шт.) Марка провода: АС300/39 Количество проводов в фазе: 2
5-й этап	ВЛ-500 кВ "Полигон"	Марка провода: АС400/51 Количество проводов в фазе С: 2 Тип распорки: РГ-2-400