


ПЛАН размещения объектов соревнований профессионального мастерства бригад по обслуживанию высоковольтных линий электропередачи национальных энергосистем государств-участниц СНГ в 2012 году

1. Админкорпус
2. Сектор размещения команд
3. Цех
4. Штамповочное отделение
5. Учебно-испытательный центр
6. Здание связи
7. Водонапорная башня
8. Пожарное водохранилище
9. Проходная №1
10. Цех механической обработки
11. Инженерный корпус
12. Автогараж
13. Мастерская УИЦ
14. Склад ГСМ
15. Закрытый подстанционный тренажер
16. Станция БИО
17. Пункт управления
18. Проходная №2
19. Мусоросборник
20. ЗТП 10/0,4 №477
21. Высоковольтная испытательная установка
22. Подстанция 35/10
23. Центральный склад
24. Участок заплетки канатов

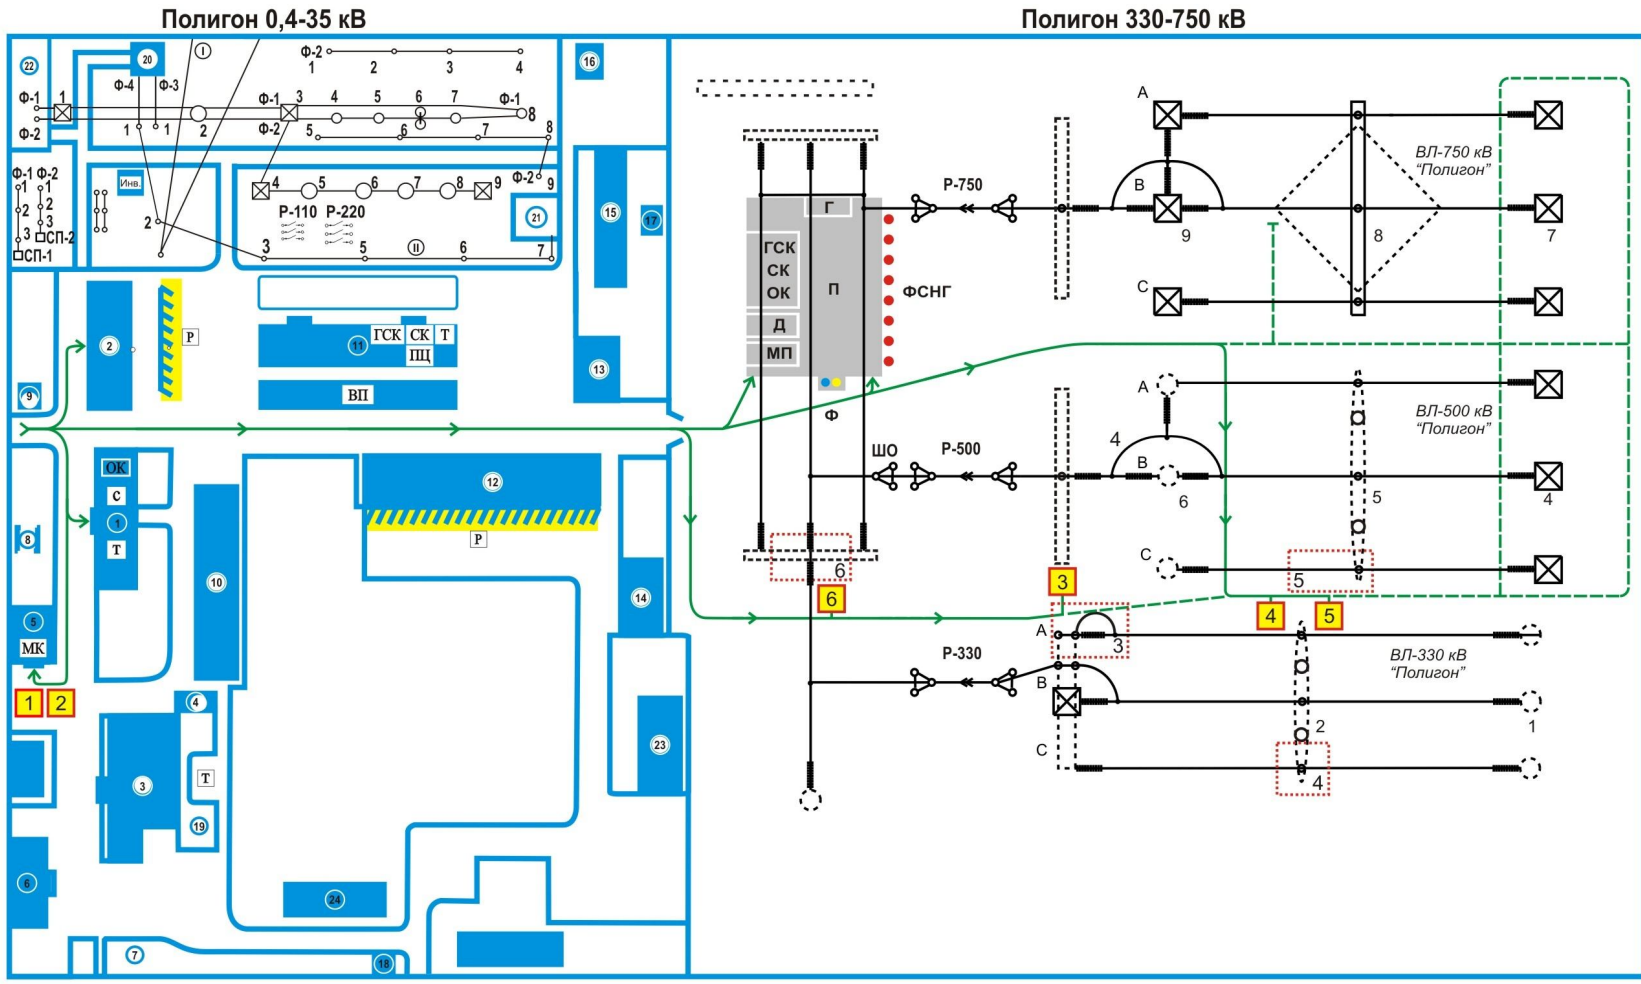

- ОК - оргкомитет
- ГСК - главная судейская комиссия
- СК - секретариат
- МК - мандатная комиссия
- ПЦ - пресс-центр
- Г - гостевой павильон
- Д - диспетчер
- ВП - выставочный павильон
- МП - медпункт
- П - плац
- Ф - флагшток
- ФСНГ - флагштоки стран СНГ

- С - столовая
- Т - туалет
- Р - автостоянка
- 3 - рабочее место этапа
- 5 - рабочее место для судей на этапе

- ⓪ - ВЛ 10 кВ Замостянских ЭС
- Ⓢ - ВЛ 10 кВ питания высоковольтной испытательной установки
- - маршрут перемещения между объектами соревнований (дорога)