



Наименование присоединения	ВЛ-110 кВ
Марка монт. ед.	Л-101У
Номер ячейки	1
Марка провода	АС-120/27

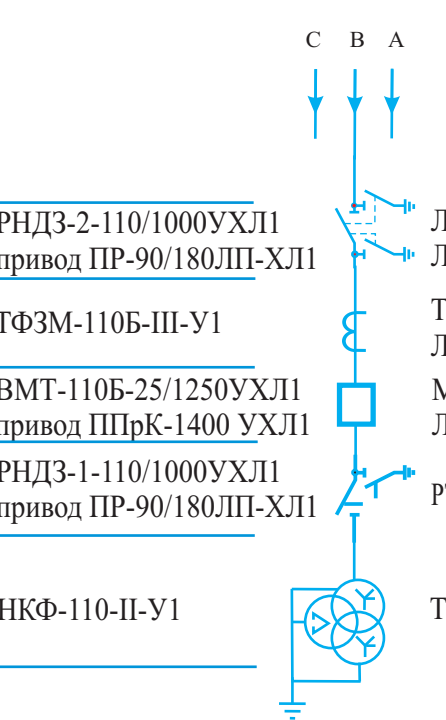

ОРУ-220кВ	ВЛ-220 кВ
	Л-201У
	2
АС-300/39	

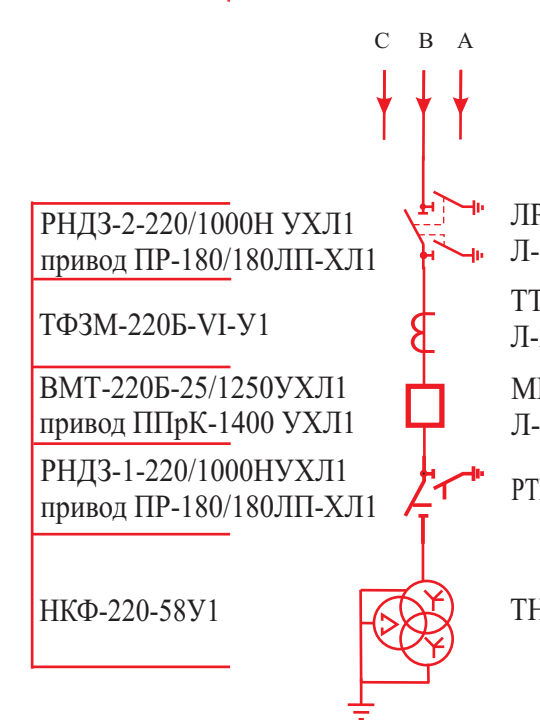

ОРУ-500кВ	ЭВ-500 кВ
	3



Э6-ПР-3-П1-1-01						
Учебно - тренировочный полигон «АО КЕГОС»						
Изм	Кол.уч	Лист	№ док.	Подпись	Дата	
Главный инженер	Аялбергенов К. М.				19.08.16	
Начальник РДЦ	Гавриш Г. А.				19.08.16	
Зам.гл.инженера	Адамов Б. Б.				19.08.16	
Начальник СПС	Кызыров Б. З.				19.08.16	
Инженер СПС	Боганова Ш. Г.				19.08.16	
Электротехническое решение				Стадия	Лист	Листов
Главная эксплуатационная схема				Р	1	1
КЕГОС				КАЗАХСТАНСКАЯ КОМПАНИЯ ПО УПРАВЛЕНИЮ ЭЛЕКТРИЧЕСКИМИ СЕТЯМИ KAZAKHSTAN ELECTRICITY GRID OPERATING COMPANY г. Астана 2016 год		