


Экспликация зданий и сооружений

Номер на плане	Наименование	Примечания
1	Учебный корпус	
2	Ангар для размещения тренажерных установок	
3	Ангар для размещения тренажерных установок	
4	Проходная	
5	Установка трансформатора	
6	Маслосборник	
7	Площадка ОРУ 110 кВ	
8	БКРТПБ	
9	Насосная станция пожаротушения	
10.1, 10.2	Резервуары противопожарного запаса воды	
11	Разворотная площадка	
12	Полигон ВЛ	
13	Полигон ТП	
14	Общеподстанционный пункт управления (ОПУ)	
15	Площадка для проведения мероприятий	

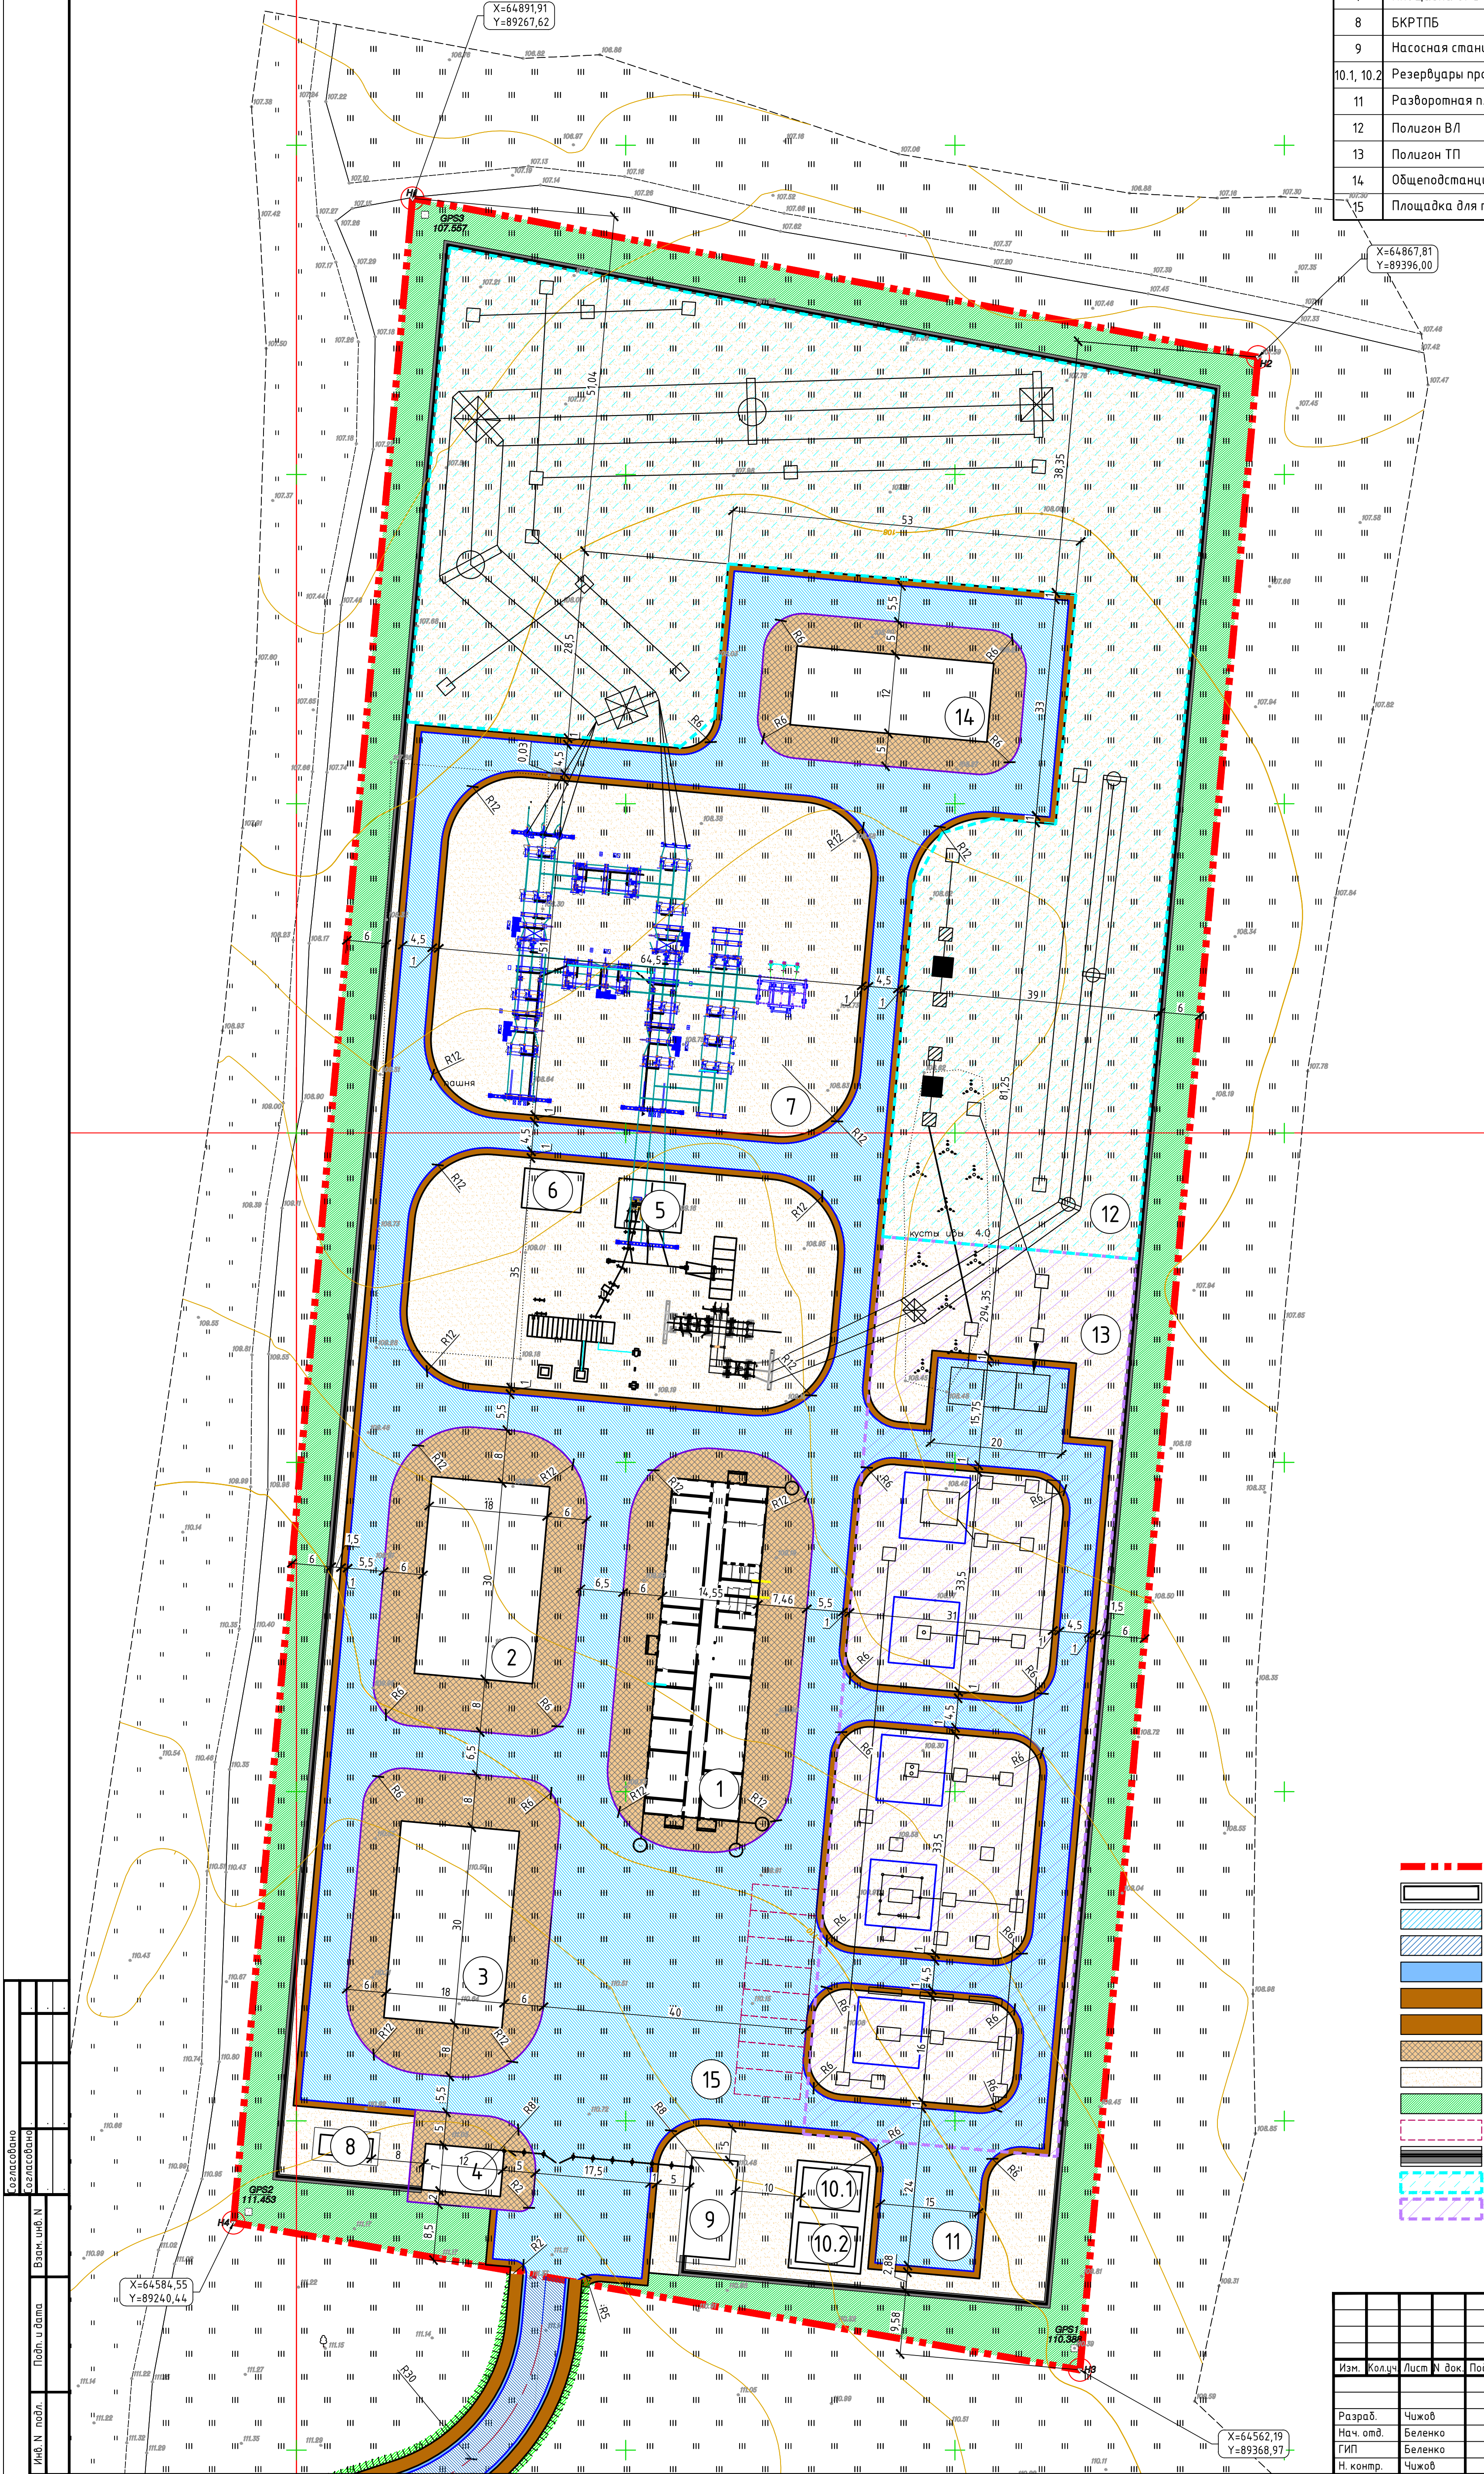

Условные обозначения

- Граница участка
- Проектируемые здания и сооружения
- Проектируемое асфальтобетонное покрытие проездов и площадок
- Проектируемое покрытие подъездной дороги из дорожных плит
- Проектируемые укрепленные обочины из монолитного бетона
- Проектируемые щебеночные обочины
- Проектируемое укрепление откосов засевом трав
- Проектируемый асфальтобетонный тротуар
- Проектируемое щебеночное покрытие площадок
- Проектируемое озеленение
- Место размещения бригадных автомашин
- Проектируемое ограждение территории учебного центра
- Зона размещения полигона ВЛ
- Зона размещения полигона ТП

Создано	Виз. инф. N	Подп. и дата	Имя N подл.
Создано			

Изм.	Колуч.	Лист	И. док.	Подпись	Дата	"Строительство учебного комплекса ОАО "Ленэнерго" в пос. Тербоволово Гатчинского муниципального района Ленинградской области."		
Разраб.	Чижов			09.13		Схема планировочной организации земельного участка		Стандия
Нач. отв.	Беленко			09.13		Схема планировочной организации земельного участка. М 1:500.		Лист
ГИП	Беленко			09.13		ОАО "СевЗап НТЦ" ПЦ "ЛенОКП" Санкт-Петербург		Листов
Н. контр.	Чижов			09.13		Формат А1		